

1 2 3 4 5 6

A

B

C

D



A

B

C

D

変更 REVISIONS			
回数 REV. MARK	日付 DATE	記事 CONTENTS	変更者 REVISED BY

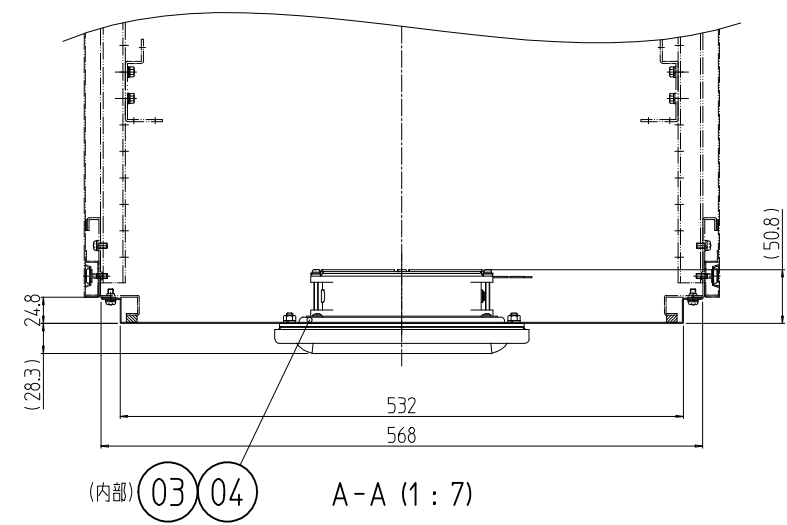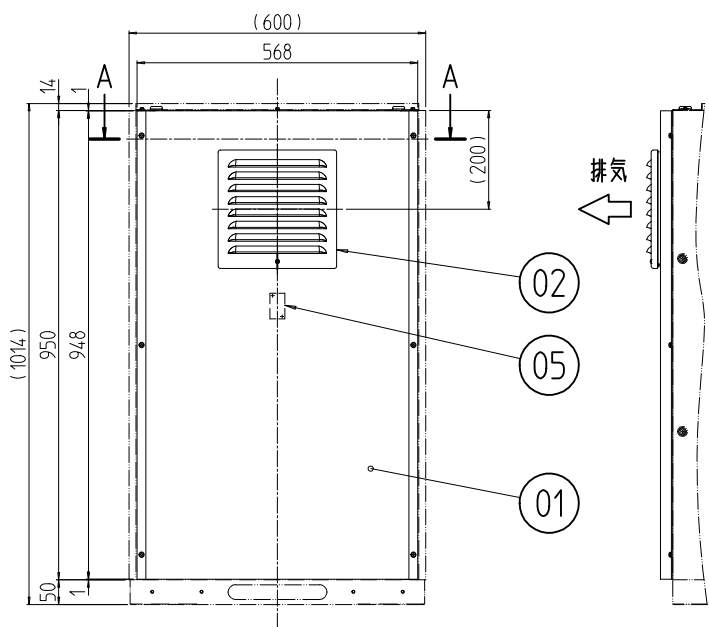

1	05	端子台	PC等	「黒」	
1	04	IP55用アダプタ	SUS/EPDM	「ライトベージュ」電着塗装/「黒」	
1	03	フィルタ	ポリエステル	「ホワイト」	
1	02	換気扇付ステンレス製ルーバー	SUS/EPDM	「ライトベージュ」粉末塗装/「黒」	
1	01	グリル付ファン後板	鋼板 t1.0	「ホワイトグレイ」メラミン塗装	
個数 QUANTITY	No.	図番 DRAWING No.	部品名 PART NAME	材質 MATERIAL	仕上 FINISH
DPO2-1960PGF2W 型式 MODEL	単位 UNIT mm		設計 DESIGNED	検 CHECKED	承認 APPROVED
	尺度 SCALE 1 : 15		名 TITLE		
			名 NAME DPO2グリル付ファン後板		
			式 MODEL DPO2-1960PGF2W		
			番 DRAWING No. DPO2-140011		
出 SETTSU 摂津金属工業株式会社					

1 2 3 4 5 A4H-A